




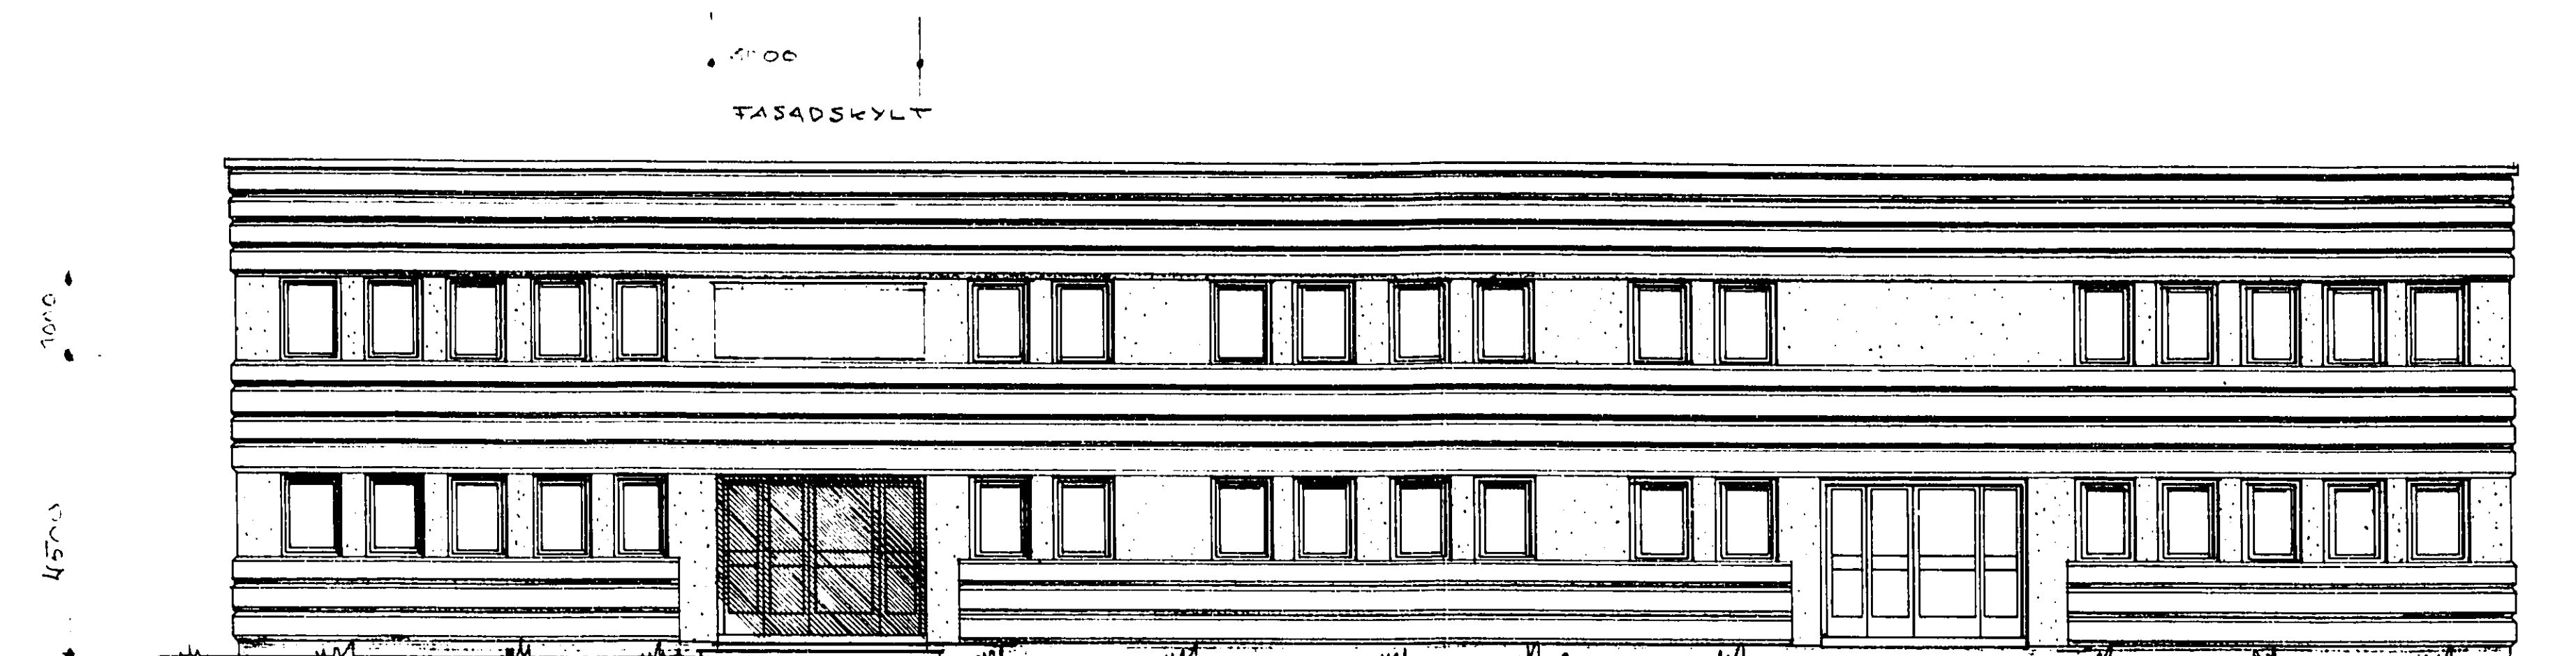


FASAD NORDÖST MOT RITARSLINGAN

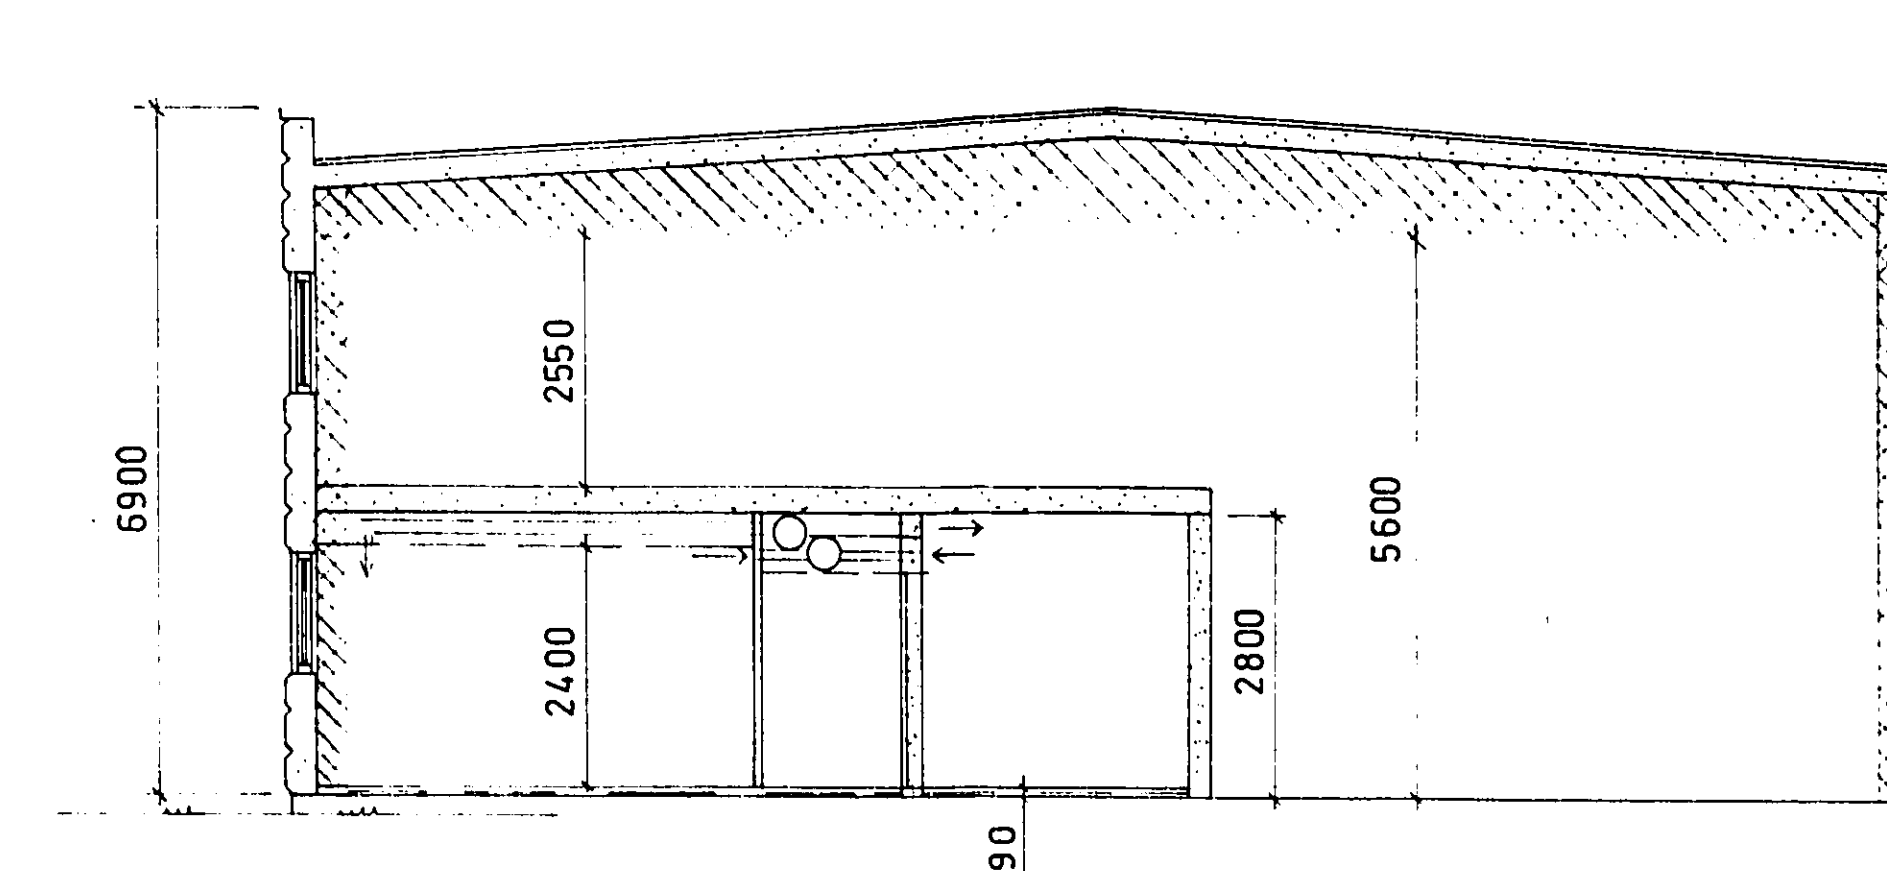


SEKTION A-A

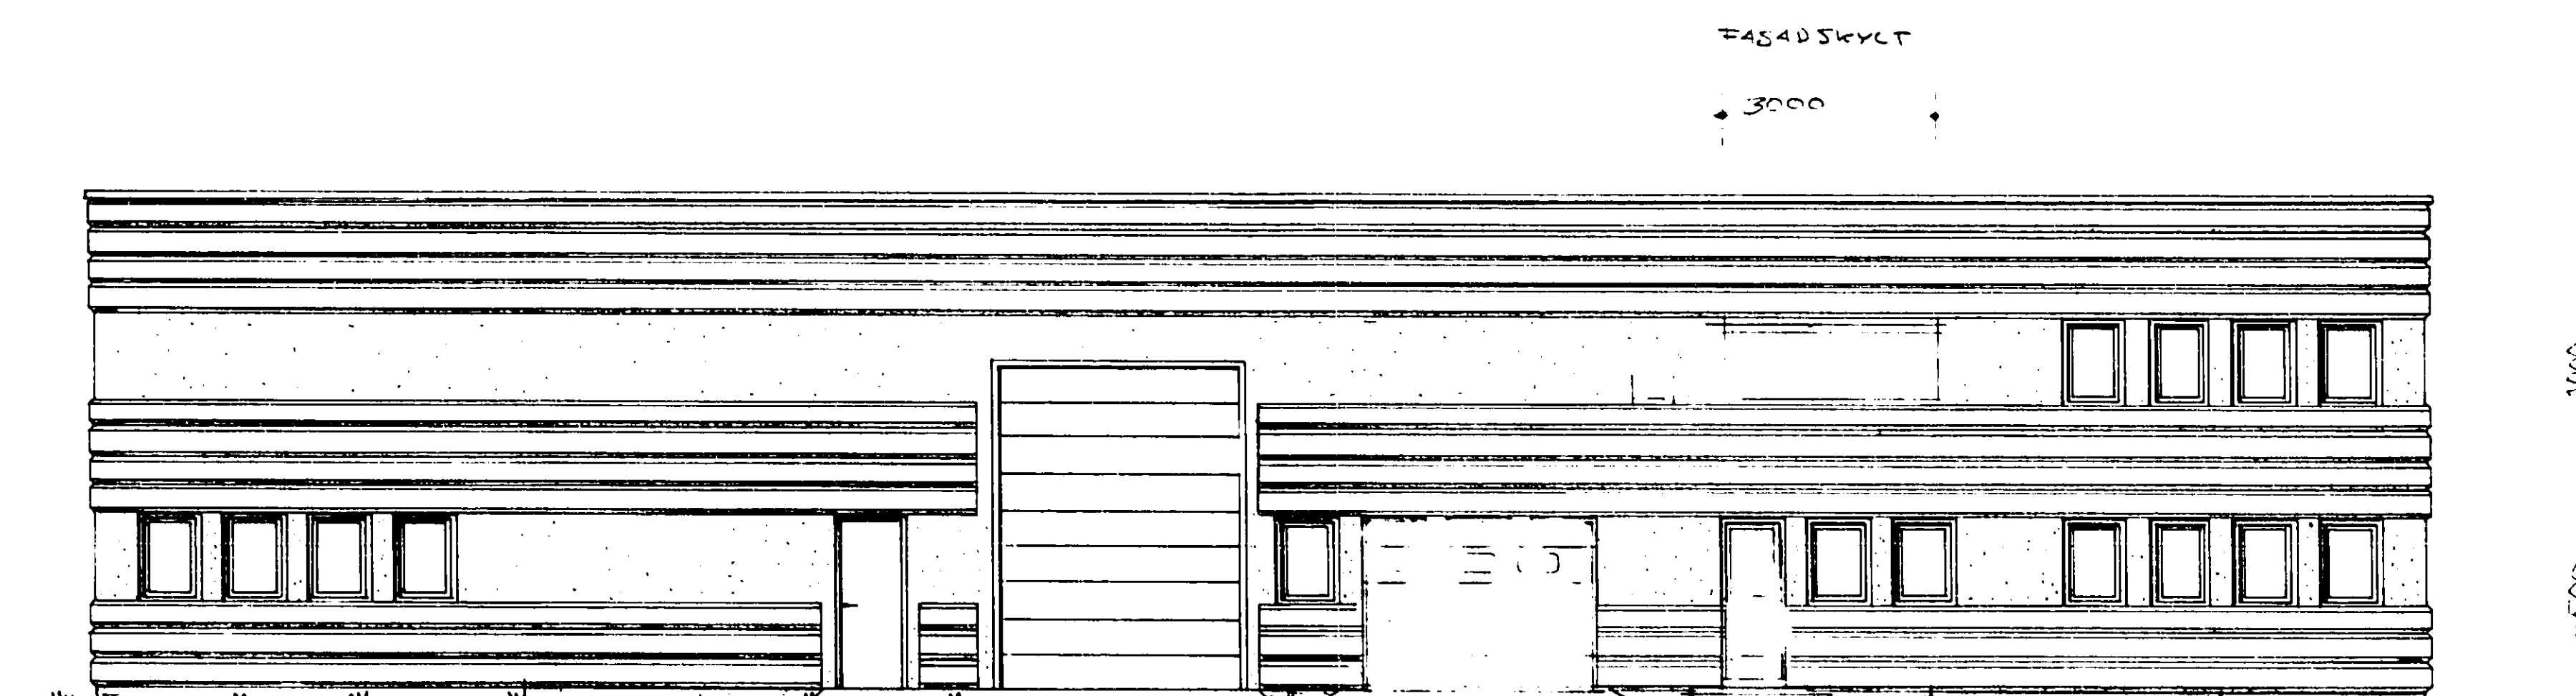


FASAD MOT SYDVÄST

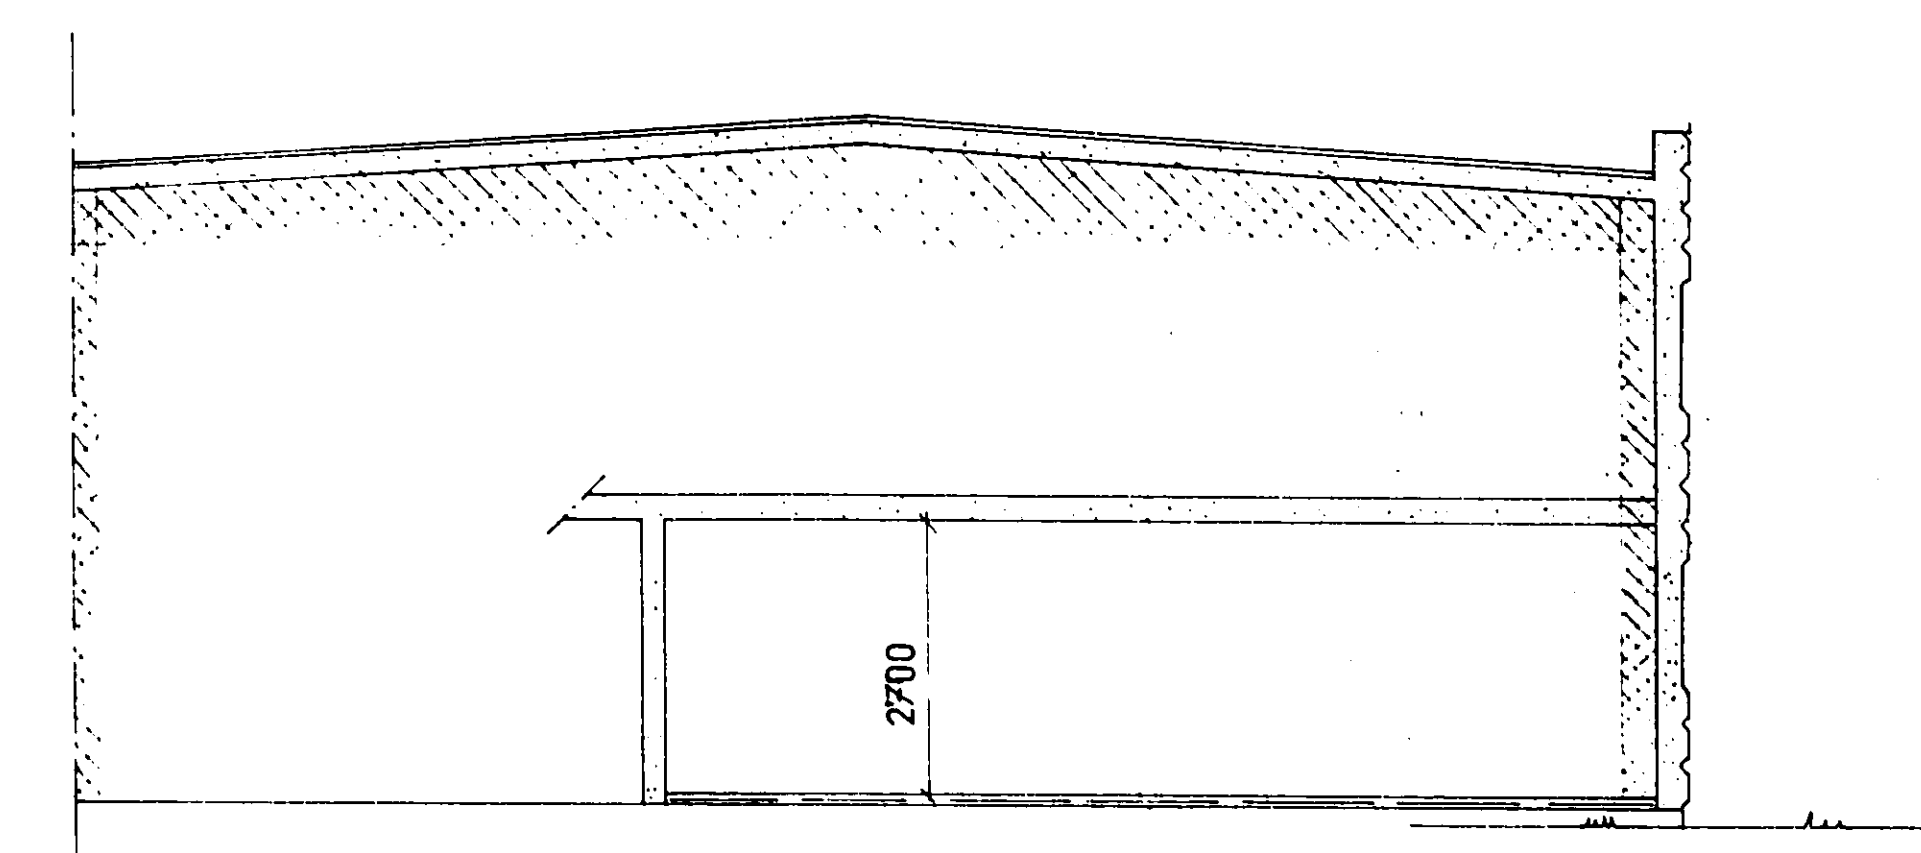


SEKTION B-B

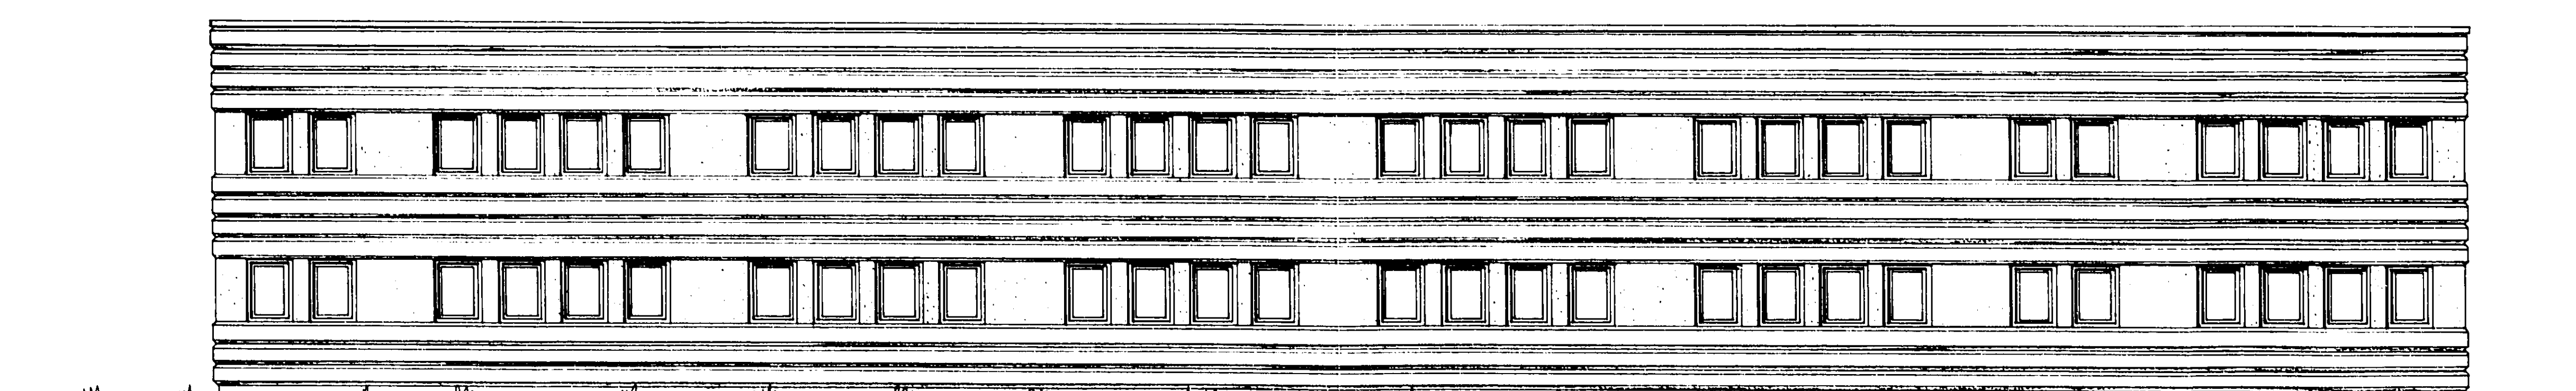

FASAD MOT SYDÖST

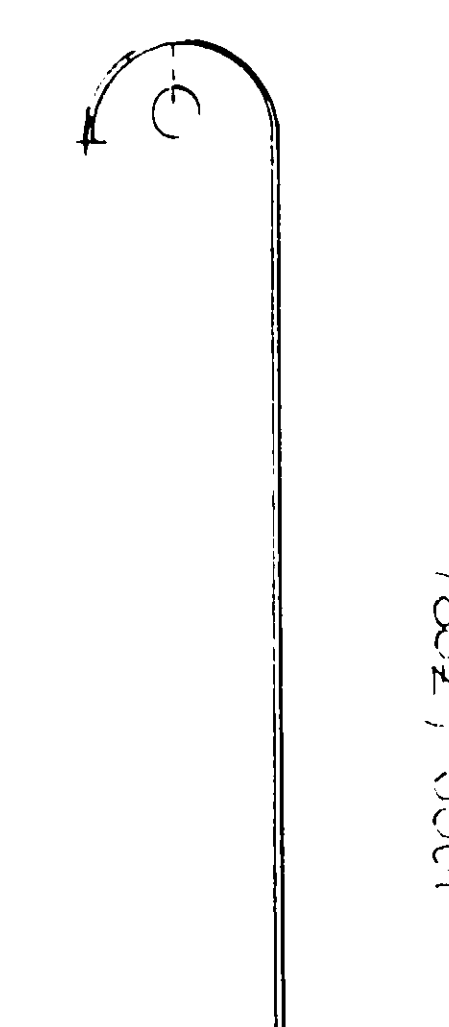

FASADSKYLT 1.10

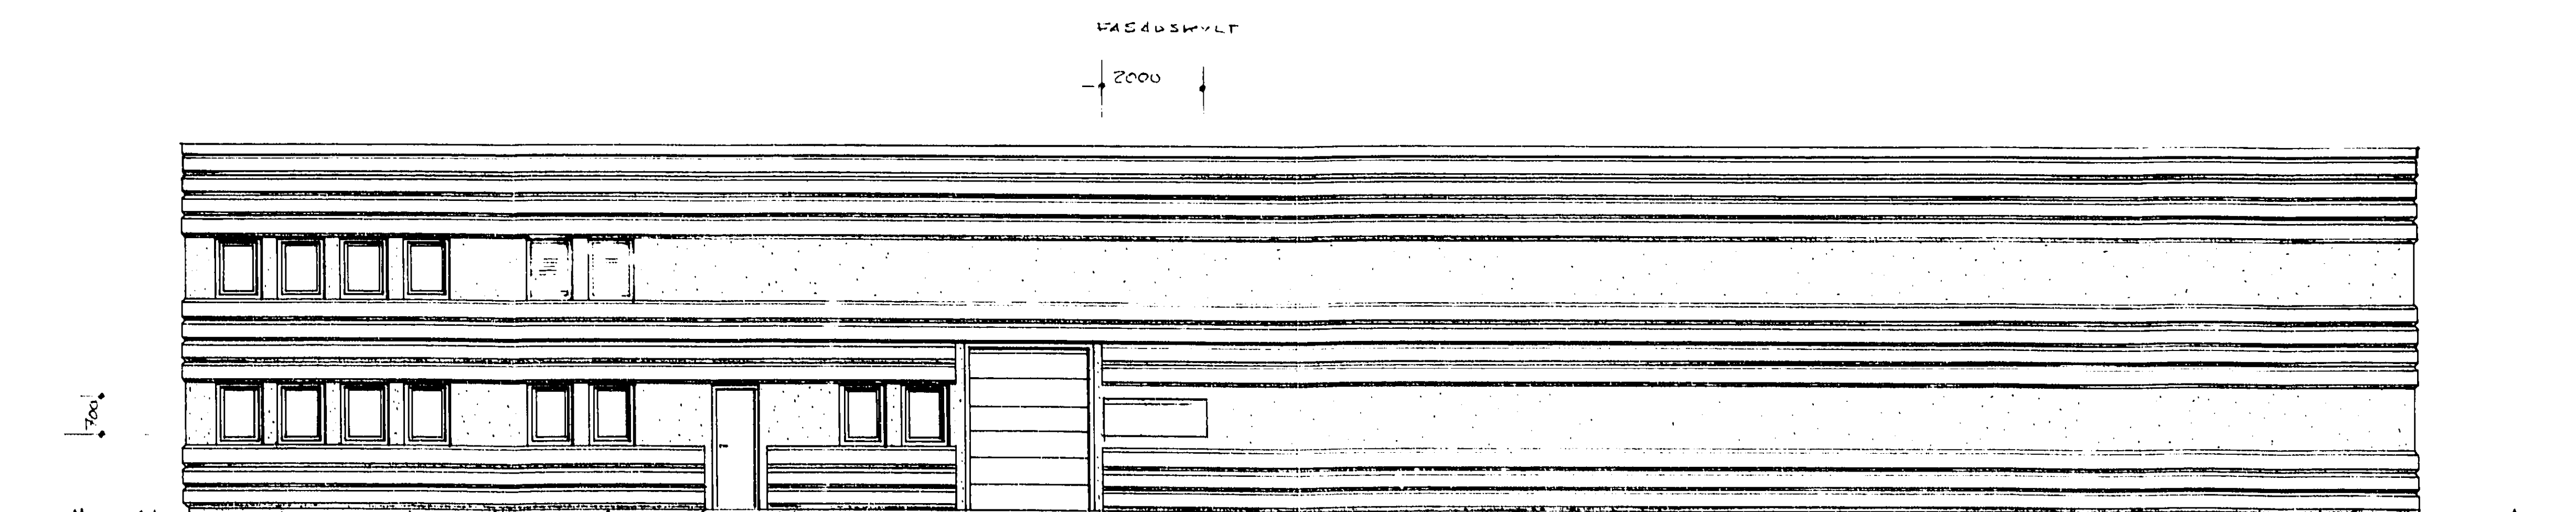

FASAD MOT NORDVÄST

TÄBY BYGGNADSNÄMND
Tillhör delegationsbeslut
1990-10-29

TÄBY BYGGNADSNÄMND
1990-05-18
RNR RNR
RNR 70/0551 BNBL

BET	ANT	ÄNDRINGEN AVSEER	TEG	DATUM
Bertilhus CONSTRUCTION AB BOX 1 S 13035 INGARÖ TEL 0766 27777				
RITAD KONTROLLERAD INGARÖ 1990-05-17		GRANSKAD AV ARBETSTILLÄMME SKALA 1:100 RITNINGSNUMMER A-02		ANDR BET

Kv. SMYGVINKELN 11 & 12
ARNINGE, TÄBY K: N
FASADER SEKTIONER